


2023年浙江省职业院校技能大赛《餐厅服务》赛项赛场平面图

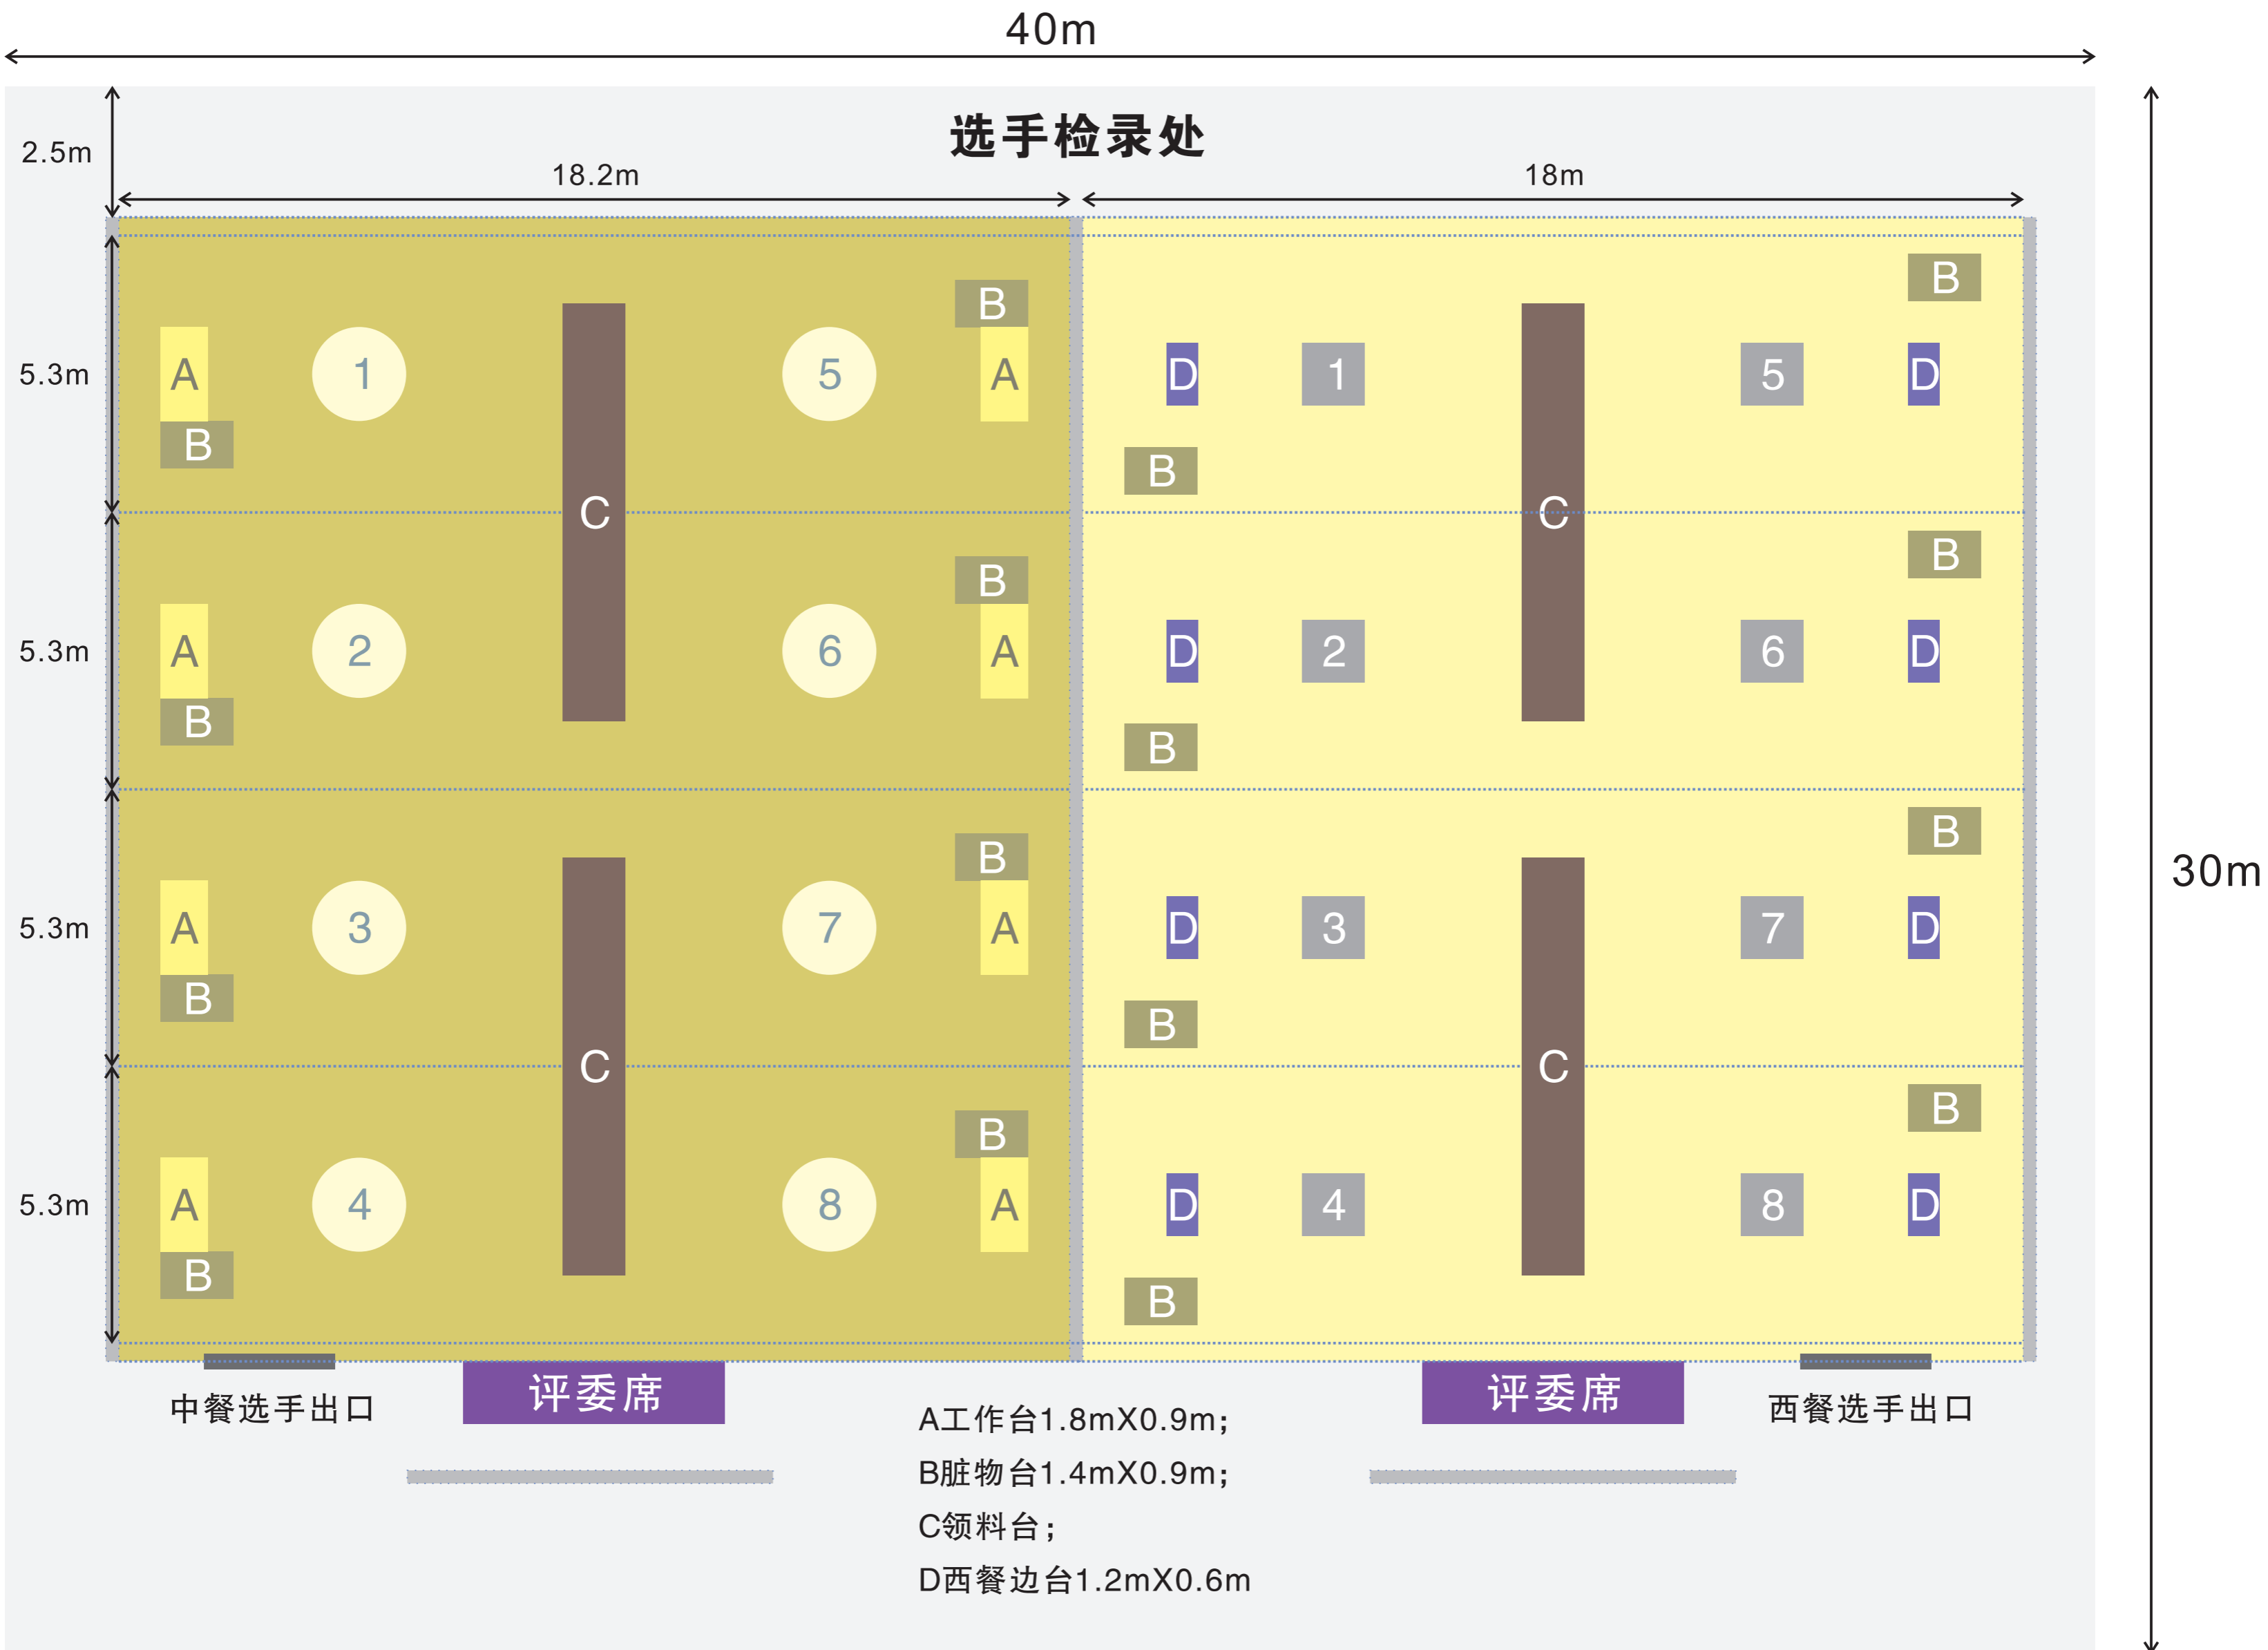

40m

选手检录处

2.5m

18.2m

18m

5.3m

A

1

5

B

A

D

1

5

D

B

5.3m

A

2

6

B

A

D

2

6

D

B

5.3m

A

3

7

B

A

D

3

7

D

B

5.3m

A

4

8

B

A

D

4

8

D

B

中餐选手出口

评委席


评委席

西餐选手出口

A工作台1.8mX0.9m;
B脏物台1.4mX0.9m;
C领料台;
D西餐边台1.2mX0.6m

30m

中餐服务项目工位图

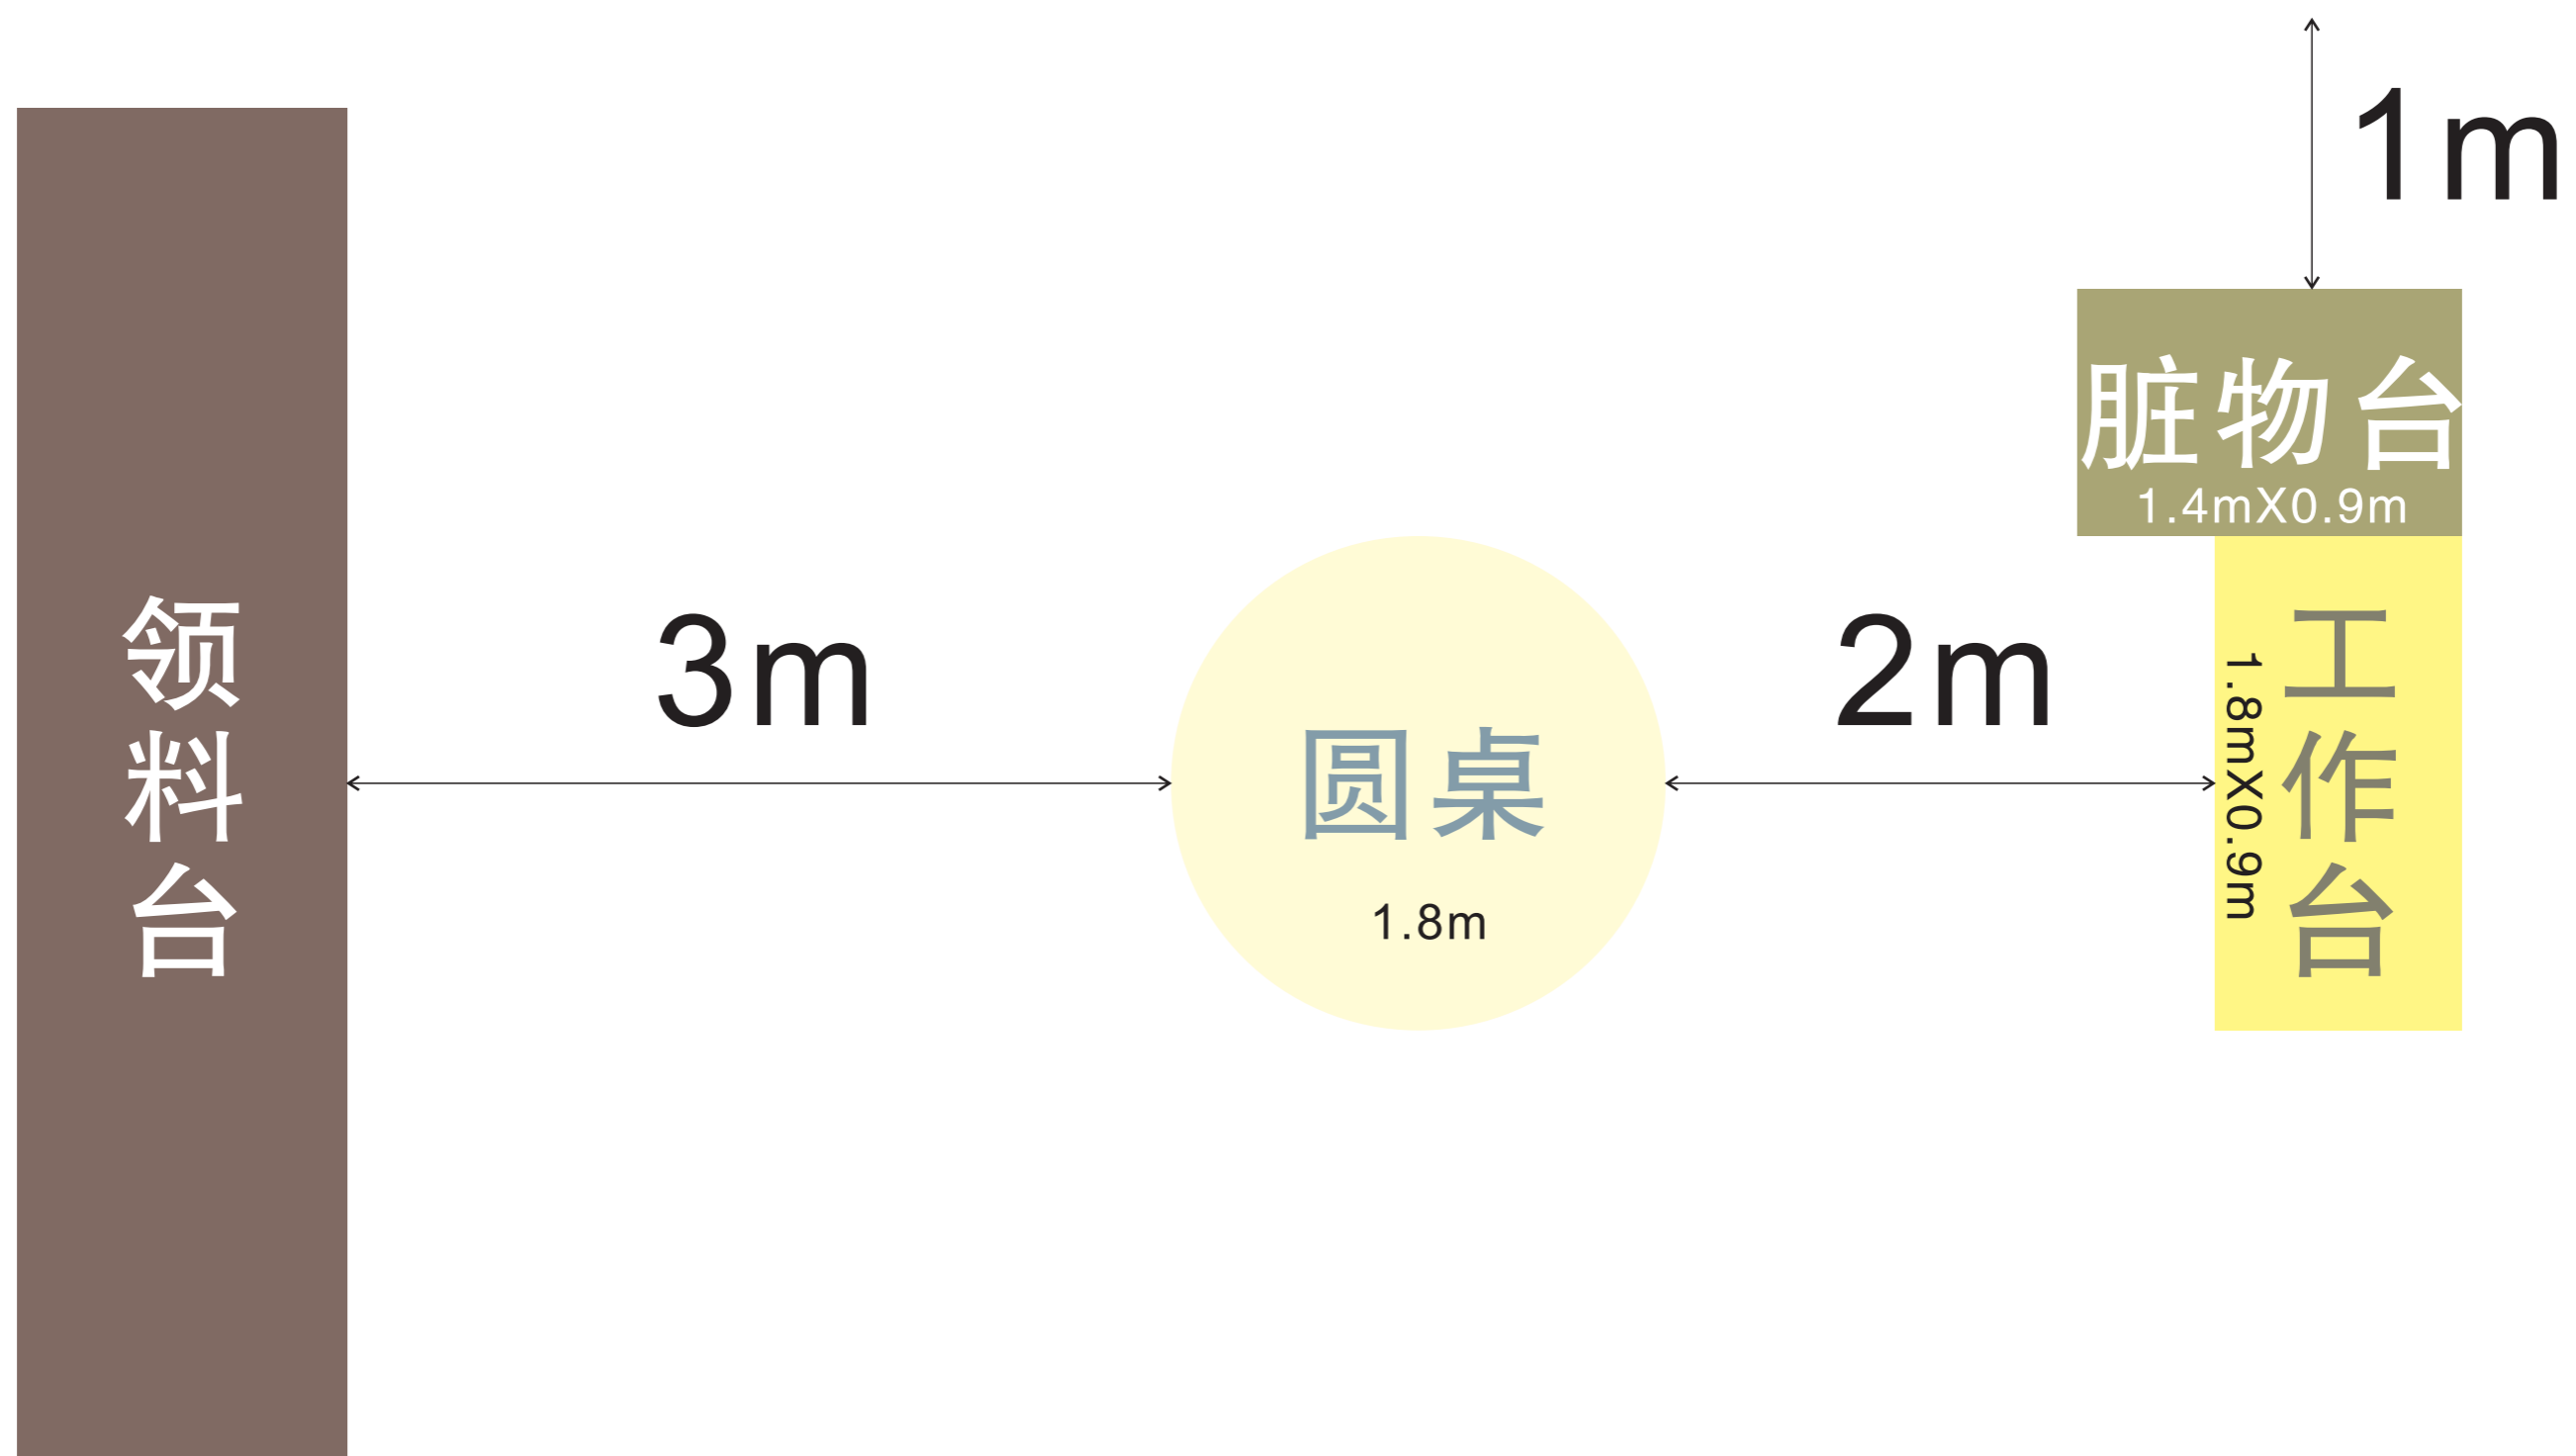

休闲餐厅服务项目工位图

